

C/. PETRER

SAPROSIN PROMOCIONES S.L.

EDIFICIO  
BENIRCHES

BANYERES DE MARIOLA

PLANTA +3



VIVIENDA TIPO B - ESC. 6

SUPERFICIES EN m<sup>2</sup>

SALÓN COMEDOR	20.42
PASILLO	11.30
COCINA	10.07
LAVADERO (50%)	1.20
DORMITORIO 1	13.92
DORMITORIO 2	11.45
DORMITORIO 3	12.03
BAÑO 1	5.13
BAÑO 2	4.48

SUPERFICIES EN m<sup>2</sup>

SUP. ÚTIL	90.00
SUP. CONSTRUIDA	101.68

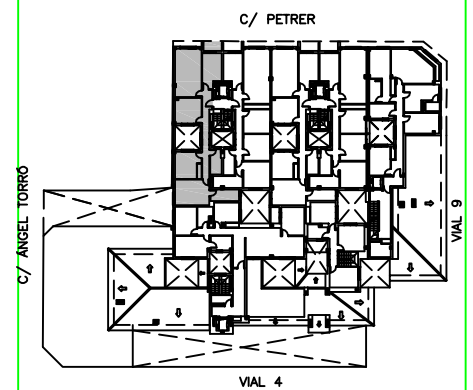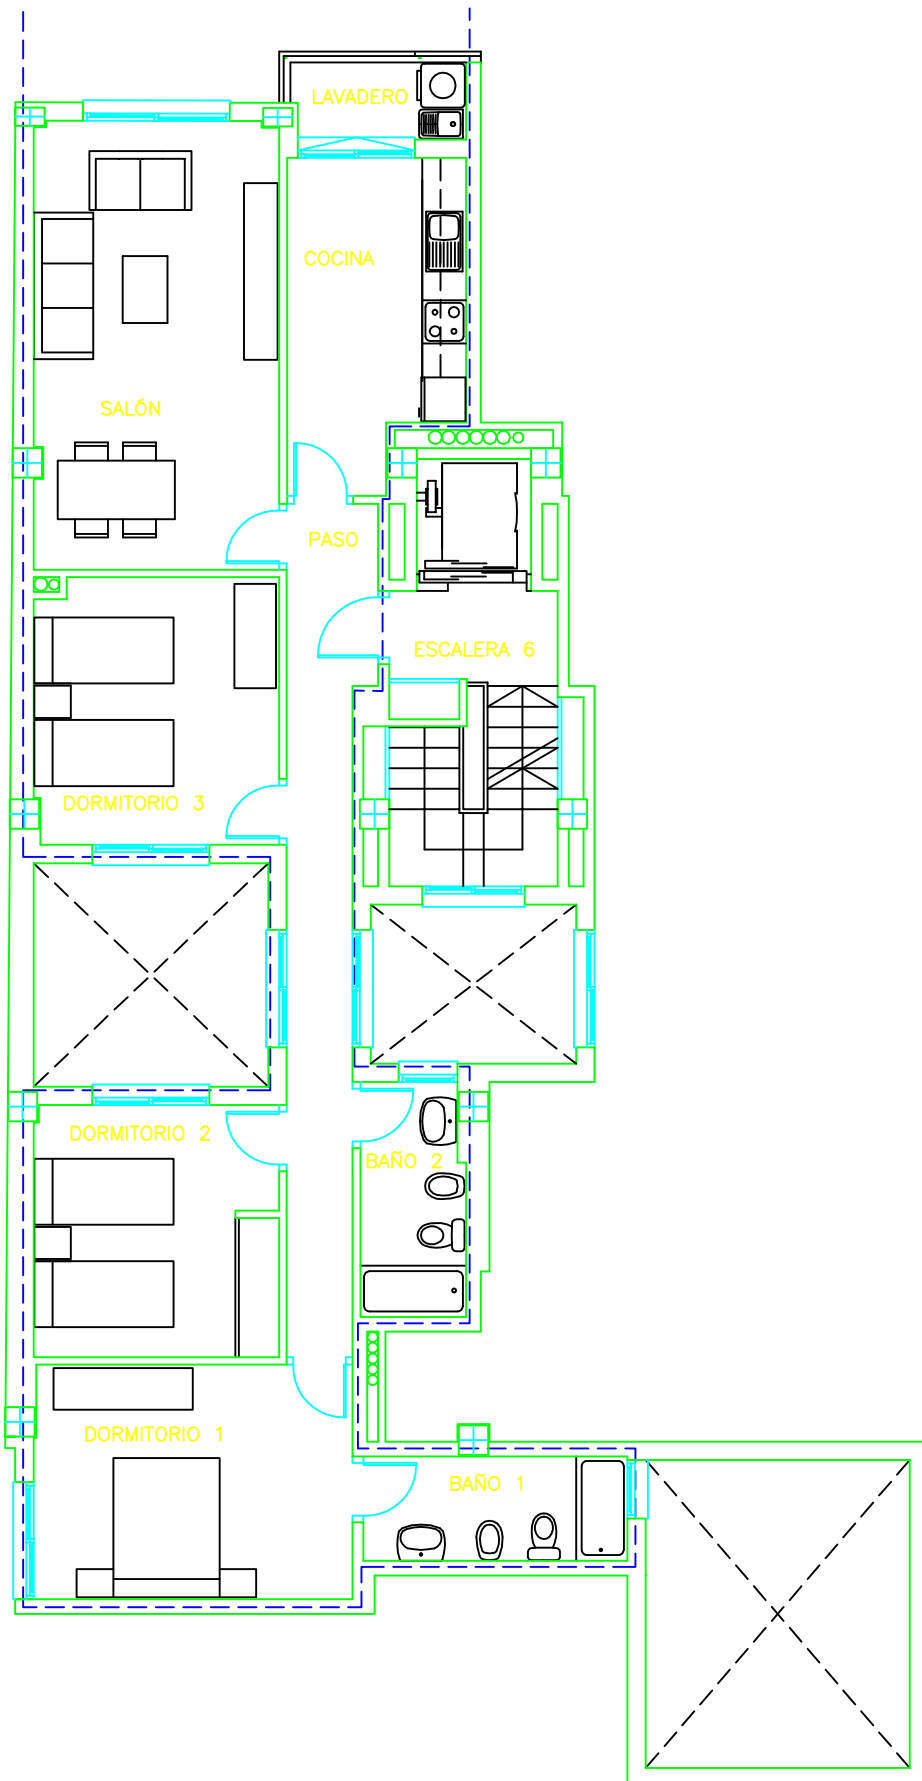

VIVIENDA B

NOTA: ESTE PLANO ES ORIENTATIVO Y ESTÁ SUJETO A POSIBLES MODIFICACIONES ESCALA 1/100